

**LIMITS ADMINISTRATIS**

PROVINCIA DE VALÈNCIA  

**VÈRTEX GEODÈSICS**

NOM	CATEGORIA	X	Y	Z
SILLA	V.4.0	723975,289	4360355,353	43,8
ALBUFERA	V.4.0	723623,256	4374261,128	14,4

**CLASSIFICACIÓ DEL SÒL**

- SU SÒL URBÀ
- SUZ SÒL URBANITZABLE SENSE ORDENACIÓ PORMENORITZADA
- SNU SÒL NO URBANITZABLE

**EN TERMES CONFRONTANTS**

- SU SÒL URBÀ
- SUP SÒL URBANITZABLE PROGRAMAT
- SUNP SÒL URBANITZABLE NO PROGRAMAT
- SAU SÒL URBÀ PER A URBANITZAR
- SNU SÒL NO URBANITZABLE
- SNUP SÒL NO URBANITZABLE PROTEGIT

**ZONES D'ORDENACIÓ URBANITZADA**

- ZCH CENTRE HISTÒRIC
- ZEC ESPAI LLIURE
- ZEA ESPACI OBTERT
- UNI HABITACIÓ LINEAL
- IND INDUSTRIAL
- TER TERCIARI

**EN SÒL URBANITZABLE SENSE ORDENACIÓ PORMENORITZADA**

- SUZR US CONJUNT RESIDENCIAL
- SUZT US CONJUNT TERCIARI
- SUZL US CONJUNT INDUSTRIAL

**EN SÒL NO URBANITZABLE**

- SNU COMU
- SNU ZONA DE REGULACIÓ PASTORAL
- SNUPC PROTECCIÓ DE LITIS
- SNUPD REG. DINAMIC
- SNUPN PROTECCIÓ DEL PÀNEC NATURAL




**NIVELLS DE PROTECCIÓ**

- PROTECCIÓ ESPECIAL INTEGRAL
- PROTECCIÓ ESPECIAL ECOLOGIQA
- PROTECCIÓ ESPECIAL AGRÍCOLA
- PROTECCIÓ ESPECIAL RECREATIVA
- PROTECCIÓ ESPECIAL NATURALÍSTICA

**PERÍMETRES DE PROTECCIÓ**

- PERÍMETRE DE PROTECCIÓ DEL LLAC
- PERÍMETRE DE PROTECCIÓ DEL CANAL
- PERÍMETRE DE PROTECCIÓ DEL PLA ESPECIAL

**SISTEMA GENERAL VIARI**

- PERÍMETRE D'ENCLAVAMENT
- CANALS D'ACCÉS

**PLA RECTOR D'US I GESTIÓ PARC NATURAL**

- PERÍMETRE RESERVATIU ALTITAT
- ALTRES PERÍMETRES ALTITAT
- ACADRENTS

**XARXA DE DOTACIONS PÚBLIQUES**

**RP XARXA PRIMÀRIA DOTACIONAL**

- DOTACIÓ PRIVADA
- ESPAIS LLIBRES
- EQUIPAMENTS
- INFRASTRUCTURES I SERVEIS

**1 COMUNICACIONS**

- XARXA VIÀRIA (RV) PER XARXA GENERAL DE CIUTAT
- PERÍMETRE D'ACCÉS A LA ZONA RESIDENCIAL DE LA BEGA

**2 ABASTAMENT D'AIGUA**

- POU
- DIPÒSIT

**3 SUBMINISTRAR ENERGIA ELÈCTRICA**

- CANALITZACIÓ
- CENTRE DE TRANSFORMACIÓ
- SUBESTACIÓ DE TRANSFORMACIÓ

**4 DEPURACIÓ AIGÜES RESIDUALS**

- COLECTOR
- DEPURADORA
- ESTACIÓ DE BOMBEO

**5 TRANSPORT PRODUCTES ENERGÈTICS**

- GASODUCTE

**6 DOMINI PÚBLIC HIDRÀULIC**


- SÈCQUIA REIAL DEL XUQUER
- BARRANCOS

**7 RESIDUS SÒLIDS**

- ECOPARC

**8 REGULACIÓ AIGÜES PLUVIALS**

- CANALITZACIÓ
- BÀSIS DE REGULACIÓ

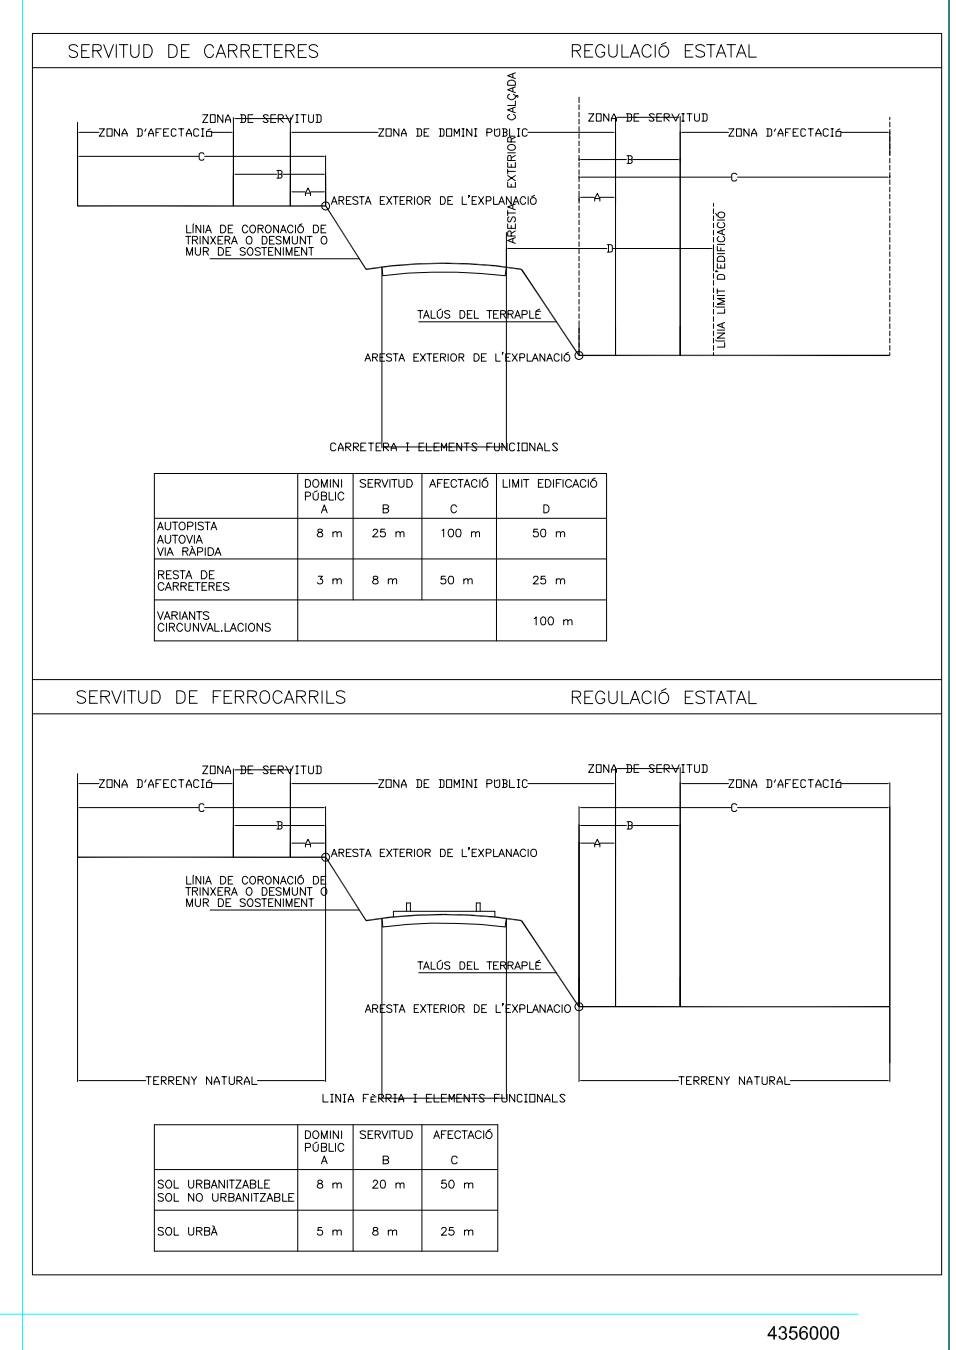

**HOMOLOGACIÓ GLOBAL MODIFICATIVA DEL PLA GENERAL D'ORDENACIÓ URBANA DE SILLA**

CONCERT POSVE: 28-juliol-2002  
 INFORMACIÓ PÚBLICA: 29-octubre-2002  
 APROVACIÓ PROVISIONAL  
 APROVACIÓ DEFINITIVA

Escaltes: 


**ORDENACIÓ ESTRUCTURAL**

**ESTRUCTURA DEL TERRITORI XARXA PRIMÀRIA**

ESCALA: 1/170.000

**0-03**

Escaltes: 


ESCALA GRÀFICA (en m.)

0 100 200 300 400 500 1000

Espais delimitats a partir dels seus estats per part de l'Institut Cartogràfic de València. Edició 1999. Fotogramètric de 1991.

Espais delimitats a partir dels seus estats per part de l'Institut Cartogràfic de València. Edició 1999. Fotogramètric de 1991. Les altures són referides al nivell mitjà de la mar a març. Equidistància de corbes de nivell 10 metres. Les coordenades geogràfiques corresponen a la quadrícula UTM. Fus 30.

Ajuntament de Silla. Febrer de 2003. Àrea d'Urbanisme.